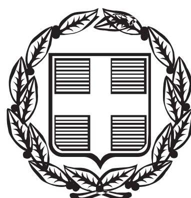


ΕΦΗΜΕΡΙΣ ΤΗΣ ΚΥΒΕΡΝΗΣΕΩΣ

ΤΗΣ ΕΛΛΗΝΙΚΗΣ ΔΗΜΟΚΡΑΤΙΑΣ

ΤΕΥΧΟΣ ΤΕΤΑΡΤΟ **Αρ. Φύλλου 1091**

29 Δεκεμβρίου 2006

ΠΕΡΙΕΧΟΜΕΝΑ

ΑΠΟΦΑΣΕΙΣ

Επικύρωση έκθεσης καθορισμού ορίων αιγιαλού και παραλίας στην περιοχή «Ξαμπέλια», Δήμου Λουτρόπολης Θερμής, νήσου Λέσβου, Νομού Λέσβου. 1

Κήρυξη ως αναδασωτέου δάσους εμβαδού 19,925 στρεμμάτων στη θέση «Μελανίτσα» περιοχής Εθνικού Δρυμού Αίνου της περιφέρειας του Δήμου Ελειού Πρόννων Νομού Κεφαλληνίας. 2

Κήρυξη ως αναδασωτέας εκτάσεως εμβαδού 9,500 στρεμμάτων στις θέσεις «Κατελειός» περιοχής. Κατελειού της περιφέρειας του Δήμου Ελειού Πρόννων Νομού Κεφαλληνίας. 3

Κήρυξη ως αναδασωτέων, δάσους εμβαδού 0,175 στρεμμάτων και δασικής έκτασης εμβαδού 0,260 στρεμμάτων που βρίσκονται στη θέση «Κάστρο» Δ.Δ. Ιθάκης περιφέρειας Δήμου Ιθάκης. 4

ΑΠΟΦΑΣΕΙΣ

Αριθμ. 2418 (1)

Επικύρωση έκθεσης καθορισμού ορίων αιγιαλού και παραλίας στην περιοχή «Ξαμπέλια», Δήμου Λουτρόπολης Θερμής, νήσου Λέσβου, Νομού Λέσβου.

Ο ΓΕΝΙΚΟΣ ΓΡΑΜΜΑΤΕΑΣ ΠΕΡΙΦΕΡΕΙΑΣ
ΒΟΡΕΙΟΥ ΑΙΓΑΙΟΥ

Έχοντας υπόψη:

1. Τις διατάξεις του ν.2971/2001 (Φ.Ε.Κ. 285/τ.Α΄/19.12.2001) «Αιγιαλός, παραλία και άλλες διατάξεις».

2. Τις διατάξεις του ν.δ.439/1970 «περί συμπληρώσεως των διατάξεων περί αιγιαλού».

3. Τις διατάξεις του ν.3200/1955 «Περί διοικητικής αποκέντρωσης» όπως αυτές τροποποιήθηκαν και ισχύουν σήμερα με τα ν.δ.532/1970, β.δ.704/1970, β.δ. 705/1970, β.δ.192/1972, π.δ.71/1984, π.δ.347/1986, ν.2026/1992 και π.δ.97/1993.

4. Τις διατάξεις του π.δ.551/1988 «Οργάνωση Νομαρχιών - Οργάνωση Οικονομικών Υπηρεσιών» (Φ.Ε.Κ. 259 τ.Α΄).

5. Τις διατάξεις του ν.2218/1994 «περί ίδρυσης Νομαρχιακής Αυτοδιοίκησης κ.λ.π.» (Φ.Ε.Κ. 90 τ.Α΄).

6. Τις διατάξεις του άρθρου 14 του ν.2399/1996 «Υλοποίηση της εισοδηματικής πολιτικής έτους 1996 για μισθούς και συντάξεις και άλλες διατάξεις» (Φ.Ε.Κ. 90 τ.Α΄), με το οποίο καταργήθηκαν οι θέσεις των Περιφερειακών Διευθυντών και οι αρμοδιότητες τους περιήλθαν στο Γενικό Γραμματέα Περιφέρειας.

7. Τις διατάξεις των παρ. 2 και 6 του άρθρου 1 του ν.2503/1997 «Διοίκηση, οργάνωση, στελέχωση της Περιφέρειας, ρύθμιση θεμάτων για την Τοπική Αυτοδιοίκηση και άλλες διατάξεις» (Φ.Ε.Κ. 107/Α΄), σύμφωνα με τις οποίες οι Περιφερειακές Υπηρεσίες του Υπουργείου Οικονομικών, που συγκροτούσαν την Περιφερειακή Διοίκηση του Νομού ή της Νομαρχίας, δεν υπήχθησαν στην ενιαία οργανική μονάδα της Περιφέρειας, ούτε καταργήθηκαν, αλλά αποτελούν από 1-9-1997 Υπηρεσίες του Υπουργείου Οικονομικών.

8. Το υπ' αριθμ. 28979/31.7.1997 έγγραφο της Δ/νσης Διοίκησης του Υπουργείου Εσωτερικών, Δημ. Διοίκησης και Αποκέντρωσης, σύμφωνα με το οποίο οι αρμοδιότητες του Γενικού Γραμματέα της Περιφέρειας σε θέματα Υπηρεσιών του Υπουργείου Οικονομικών, μεταφέρονται από 1.9.1997 στον Υπουργό Οικονομικών.

9. Η υπ' αριθμ. 37930/ΔΙΟΕ 1264/14.10.2005 (ΦΕΚ 1431/Β΄/2005) καθώς και την υπ' αριθμ. 5733/ΔΙΟΕ/179/9.2.2006 (ΦΕΚ 204 β΄) τροποποιητική αυτής κοινή απόφαση του Πρωθυπουργού και του Υπουργού Οικονομίας και Οικονομικών «Καθορισμός αρμοδιοτήτων των Υφυπουργών Οικονομίας και Οικονομικών».

10. Τις διατάξεις του άρθρου 46 παρ 21 του ν.3220/2004 - Φ.Ε.Κ.15/28.1.2004 τ.Α΄ δυνάμει των οποίων οι αρμοδιότητες του Υπουργού Οικονομίας και Οικονομικών οι οποίες ανήκαν ή είχαν μεταβιβαστεί στους Νομάρχες μέχρι την έναρξη λειτουργίας των Νομαρχιακών Αυτοδιοικήσεων και αφορούν θέματα των Υπηρεσιών του Υπουργείου Οικονομίας και Οικονομικών, που εξαιρέθηκαν από την κατάργηση με τις διατάξεις της παρ 2 του άρθρου 39 του ν.2218/1994, περιέρχονται στον Γενικό Γραμματέα της Περιφέρειας, εκτός των θεμάτων των Υ.Δ.Ε.

11. Την υπ' αριθμ. 15542/1.4.2004 διαπιστωτική πράξη που δημοσιεύθηκε στο Φ.Ε.Κ. 93/2.4.2004 τ.Β΄ και με την οποία ορίστηκαν οι Γενικοί Γραμματείς Περιφερειών της Χώρας.

12. Την από 12.4.2006 Έκθεση της κατά το άρθρο 3 του ν.2971/2001 αρμόδιας Επιτροπής περί χάραξης των ορίων αιγιαλού και παραλίας, στη περιοχή «Ξαμπέλια», Δήμου Λουτρόπολης Θερμής, νήσου Λέσβου, Νομού Λέσβου, καθώς επίσης και το κτηματογραφικό - υψομετρικό διάγραμμα του Μιχάλη Χατζέλλη, Τοπογράφου Μηχανικού, κλίμακας 1:500, σε μία (1) πινακίδα, που συντάχθηκε τον Δεκέμβριο 2005, ελέγχθηκε για την ακρίβεια της αποτύπωσης και θεωρήθηκε στις 12.4.2006 από την Ελένη Μητρίτσα, ΠΕ/Α Μηχανικών, Τοπογράφο Μηχανικό, υπάλληλο της Κτηματικής Υπηρεσίας Λέσβου.

13. Το Φ.544.5/785/06/Σχ.5643/17.8.2006 έγγραφο του Γενικού Επιτελείου Ναυτικού, αποφασίζουμε:

Επικυρώνουμε την από 12.4.2006 Έκθεση της κατά το άρθρο 3 του ν.2971/2001 αρμόδιας Επιτροπής περί χάραξης των ορίων αιγιαλού και παραλίας, στη περιοχή «Ξαμπέλια», Δήμου Λουτρόπολης Θερμής, νήσου Λέσβου, Νομού Λέσβου, καθώς επίσης και το κτηματογραφικό -υψομετρικό διάγραμμα του Μιχάλη Χατζέλλη, Τοπογράφου Μηχανικού, κλίμακας 1:500, σε μία (1) πινακίδα, που συντάχθηκε τον Δεκέμβριο 2005, ελέγχθηκε για την ακρίβεια της αποτύπωσης και θεωρήθηκε στις 12.4.2006 από την Ελένη Μητρίτσα, ΠΕ/Α Μηχανικών, Τοπογράφο Μηχανικό, υπάλληλο της Κτηματικής Υπηρεσίας Λέσβου.

Στο τοπογραφικό αυτό διάγραμμα, καθορίστηκε από την αρμόδια Επιτροπή:

α) Η οριογραμμή του αιγιαλού με κόκκινη συνεχή πολυγωνική γραμμή και σημεία 1, 2, 3, έως και 22.

β) Η οριογραμμή της παραλίας με κίτρινη συνεχή πολυγωνική γραμμή και σημεία 1΄, 2΄, 3΄ έως και 22.

γ) Ζώνη παραλίας σταθερού πλάτους 10 μέτρων διότι δεν εξυπηρετούνται οι σκοποί του άρθρου 1 παρ. 2 του ν.2971/2001.

Δεν υπάρχουν κτίσματα εντός της ζώνης της παραλίας.

Δεν υφίσταται παλαιός αιγιαλός.

Τα σημεία 1 και 1΄ ταυτίζονται αντίστοιχα με τα σημεία 1 και 1΄ του όμορου καθορισμένου αιγιαλού (υπ' αριθμ.9046/1984 απόφαση Νομάρχη Λέσβου, Φ.Ε.Κ. 514/1.10.1984 τ. Δ΄).

Η εξάρτηση έγινε σύμφωνα με το Ελληνικό Γεωδαιτικό Σύστημα Αναφοράς (ΕΓΣΑ΄ 87).

Η απόφαση αυτή μαζί με την έκθεση της Επιτροπής και το τοπογραφικό διάγραμμα, να δημοσιευθούν στην Εφημερίδα της Κυβερνήσεως.

Μυτιλήνη, 1 Δεκεμβρίου 2006

Ο Γενικός Γραμματέας Περιφέρειας
ΙΩΑΝΝΗΣ ΛΕΚΚΑΣ

ΕΚΘΕΣΗ

Επιτροπής για τον καθορισμό των ορίων του αιγιαλού και της παραλίας, στην περιοχή «Ξαμπέλια», Δήμου Λουτρόπολης Θερμής, νήσου Λέσβου, Νομού Λέσβου.

Στη Μυτιλήνη την 12.4.2006, η Επιτροπή καθορισμού αιγιαλού και παραλίας που αποτελείται από τους:

α) Σπυρίδωνα Καρδακάρη, ΠΕ/Α Εφοριακών, Προϊστάμενο της Κτηματικής Υπηρεσίας Λέσβου, ως Πρόεδρο.

β) Ελένη Μητρίτσα, ΠΕ/Α Μηχανικών, Τοπογράφο Μηχανικό, υπάλληλο Κτηματικής Υπηρεσίας Λέσβου, ως μέλος.

γ) Απόστολο Μικρομάστορα, Πλοίαρχο Λ.Σ., Λιμενάρχη Μυτιλήνης, ως μέλος.

δ) Παρασκευά Βασιλέλλη, Προϊστάμενο της Διεύθυνσης Πολεοδομίας της Νομαρχιακής Αυτοδιοίκησης, ως μέλος.

ε) Ευστράτιο Δουλδούρη, Διευθυντή Χωροταξίας και Περιβάλλοντος της Γενικής Γραμματείας της Περιφέρειας Β. Αιγαίου, ως μέλος, και γραμματέα τον Γεώργιο Καραγιάννη, ΠΕ/Α Μηχανικών, υπάλληλο της Κτηματικής Υπηρεσίας Λέσβου, σύμφωνα με το άρθρο 3 του ν.2971/2001 (Φ.Ε.Κ. 285/τ.Α΄ 719.12.2001) «Αιγιαλός, παραλία και άλλες διατάξεις», που συγκροτήθηκε με την με Α.Π. 772/30.3.2006 Απόφαση Γ.Γ. Περιφέρειας Βορείου Αιγαίου, αφού συγκλήθηκε με την υπ' αριθμ. 917/6.4.2006 πρόσκληση του Προέδρου της, μετέβη επί τόπου στην προαναφερόμενη περιοχή την 12.4.2006.

Η Επιτροπή λαμβάνοντας υπόψη:

1) Την από 19.12.2005 αίτηση του Μιχάλη Χατζέλλη με την οποία ζητείται ο καθορισμός το' πρώτον των ορίων του αιγιαλού και της παραλίας στην εν λόγω περιοχή.

2) Το κτηματογραφικό - υψομετρικό διάγραμμα του Μιχάλη Χατζέλλη, Τοπογράφου Μηχανικού, κλίμακας 1:500, σε μία (1) πινακίδα, που συντάχθηκε τον Δεκέμβριο 2005, ελέγχθηκε για την ακρίβεια της αποτύπωσης και θεωρήθηκε στις 12.4.2006 από την Ελένη Μητρίτσα, ΠΕ/Α Μηχανικών, Τοπογράφο Μηχανικό, υπάλληλο της Κτηματικής Υπηρεσίας Λέσβου.

3) Τα στοιχεία καθορισμού αιγιαλού και παραλίας όπως ορίζονται λεπτομερώς στο άρθρο 9 του ν.2971/2001 (Φ.Ε.Κ. 285/τ.Α΄ 19.12.2001) «Αιγιαλός, παραλία και άλλες διατάξεις» ήτοι:

α) Την γεωμορφολογία του εδάφους, ότι δηλαδή η ακτή είναι απότομη και. κροκαλοβραχώδης.

β) Το γεγονός ότι δεν υπάρχουν παράκτιοι φυσικοί πόροι.

γ) Ότι η ακτή επηρεάζεται από ανέμους βόρειους, βορειοανατολικούς, που φτάνουν έως 7-8 μποφόρ.

δ) Την μορφολογία του πυθμένα, ο οποίος είναι αμμοκροκαλώδης με βράχια, κλιμακούμενος ομαλά σε βάθος.

ε) Ότι το ανάπτυγμα του κυματισμού φτάνει τα 1 $^1/_2$ - 2 μέτρα.

στ) Ότι στον συγκεκριμένο χώρο αιγιαλού δεν υφίσταται λιμένας.

ζ) Ότι δεν υπάρχει οικισμός ή σχέδιο πόλης.

η) Ότι δεν υπάρχει γνωστό Δημόσιο Κτήμα κάθε κατηγορίας που να βρίσκεται σε άμεση γειτνίαση με την παράκτια ζώνη.

θ) Ότι η συγκεκριμένη περιοχή δεν έχει προκηρυχθεί προς κτηματογράφηση από την «Κτηματολόγιο Α.Ε.».

ι) Ότι η περιοχή δεν είναι προστατευόμενη ούτε υπάρχει ευπαθές οικοσύστημα. Επί του παραπάνω τοπογραφικού διαγράμματος, καθορίζει:

1. Οριογραμμή αιγιαλού με κόκκινη συνεχή πολυγωνική γραμμή και κορυφές 1, 2, 3, ως 22.

2. Οριογραμμή παραλίας με κίτρινη συνεχή πολυγωνική γραμμή και κορυφές 1΄, 2΄, 3΄ , ως 22΄.


3. Ζώνη παραλίας με σταθερό πλάτος 10 μέτρων από την οριογραμμή αιγιαλού, επειδή δεν εξυπηρετούνται οι σκοποί που αναφέρονται στο άρθρο 1 του ν.2971/2001. Τα σημεία 1 και 1΄ ταυτίζονται αντίστοιχα με τα σημεία 1 και 1΄ του όμορου καθορισμένου αιγιαλού (υπ' αριθμ. 9046/1984 απόφαση Νομάρχη Λέσβου, Φ.Ε.Κ. 514/1.10.1984 τ.Δ΄). Δεν υπάρχουν κτίσματα εντός της ζώνης της παραλίας. Η εξάρτηση έγινε σύμφωνα με το Ελληνικό Γεωδαιτικό Σύστημα Αναφοράς (ΕΓΣΑ΄ 87).


Η ΕΠΙΤΡΟΠΗ

Ο Πρόεδρος
ΣΠΥΡΙΔΩΝ ΚΑΡΔΑΚΑΡΗΣ

Τα Μέλη

ΕΛΕΝΗ ΜΗΤΡΙΤΣΑ
ΑΠΟΣΤΟΛΟΣ ΜΙΚΡΟΜΑΣΤΟΡΑΣ
ΠΑΡΑΣΚΕΥΑΣ ΒΑΣΙΛΕΛΛΗΣ
ΕΥΣΤΡΑΤΙΟΣ ΔΟΥΛΔΟΥΡΗΣ

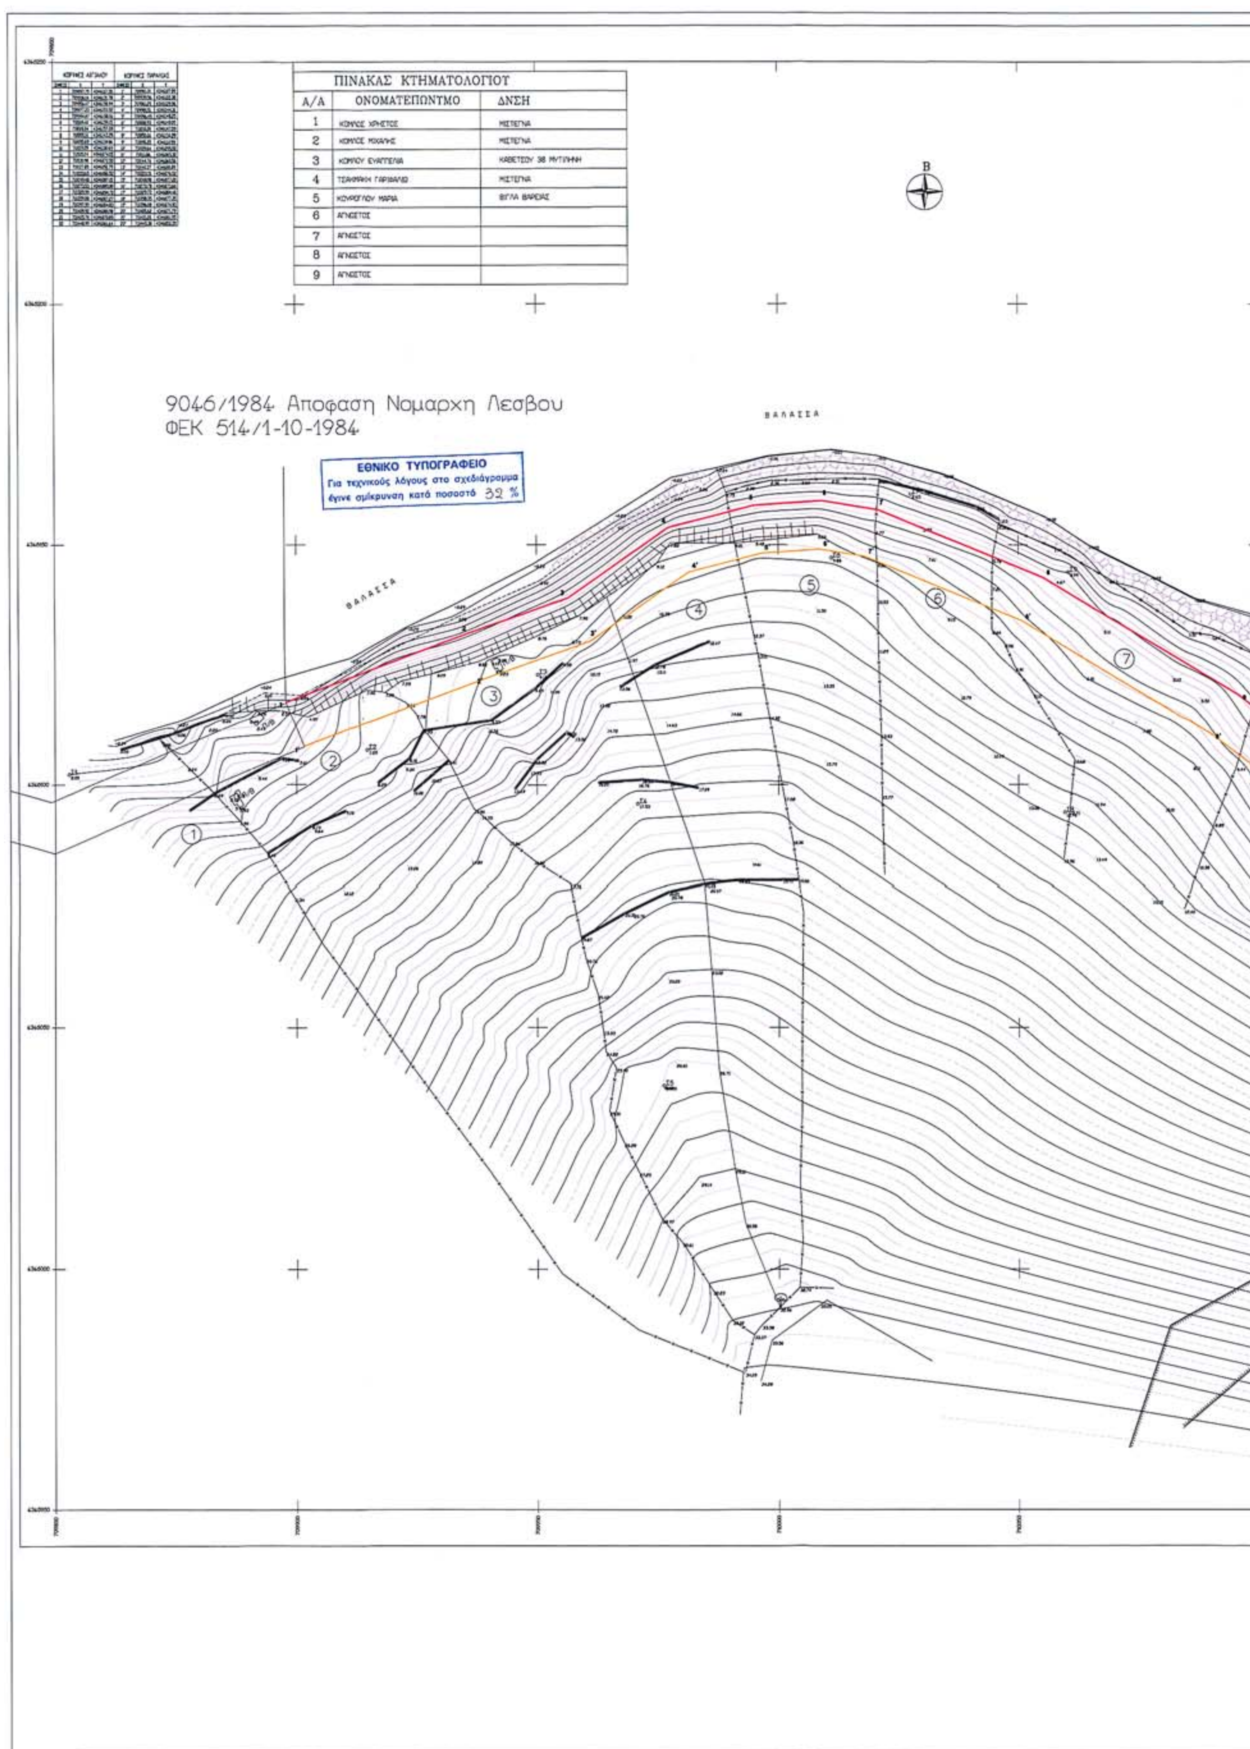
ΠΙΝΑΚΑΣ ΚΤΗΜΑΤΟΛΟΓΙΟΥ
Α/Α ΟΝΟΜΑΤΕΠΩΝΥΜΟ ΔΝΣΗ
1 ΚΟΜΛΟΣ ΧΡΗΣΤΟΣ ΜΙΣΤΕΓΝΑ
2 ΚΟΜΛΟΣ ΜΙΧΑΛΗΣ ΜΙΣΤΕΓΝΑ
3 ΚΟΜΛΟΥ ΕΥΑΓΓΕΛΙΑ ΚΑΒΕΤΣΟΥ 38 ΜΥΤΙΛΗΝΗ
4 ΤΣΑΚΜΑΚΗ ΓΑΡΙΒΑΛΔΩ ΜΙΣΤΕΓΝΑ
5 ΚΟΥΡΟΓΛΟΥ ΜΑΡΙΑ ΒΙΓΛΑ ΒΑΡΕΙΑΣ
6 ΑΓΝΩΣΤΟΣ
7 ΑΓΝΩΣΤΟΣ
8 ΑΓΝΩΣΤΟΣ
9 ΑΓΝΩΣΤΟΣ
Β
9046/1984 Αποφαση Νομαρχη Λεσβου
ΦΕΚ 514/1-10-1984
ΕΘΝΙΚΟ ΤΥΠΟΓΡΑΦΕΙΟ
Για τεχνικούς λόγους στο σχεδιάγραμμα έγινε σμίκρυνση κατά ποσοστό 32 %
ΘΑΛΑΣΣΑ
ΘΑΛΑΣΣΑ
1
2
3
4
5
6
7

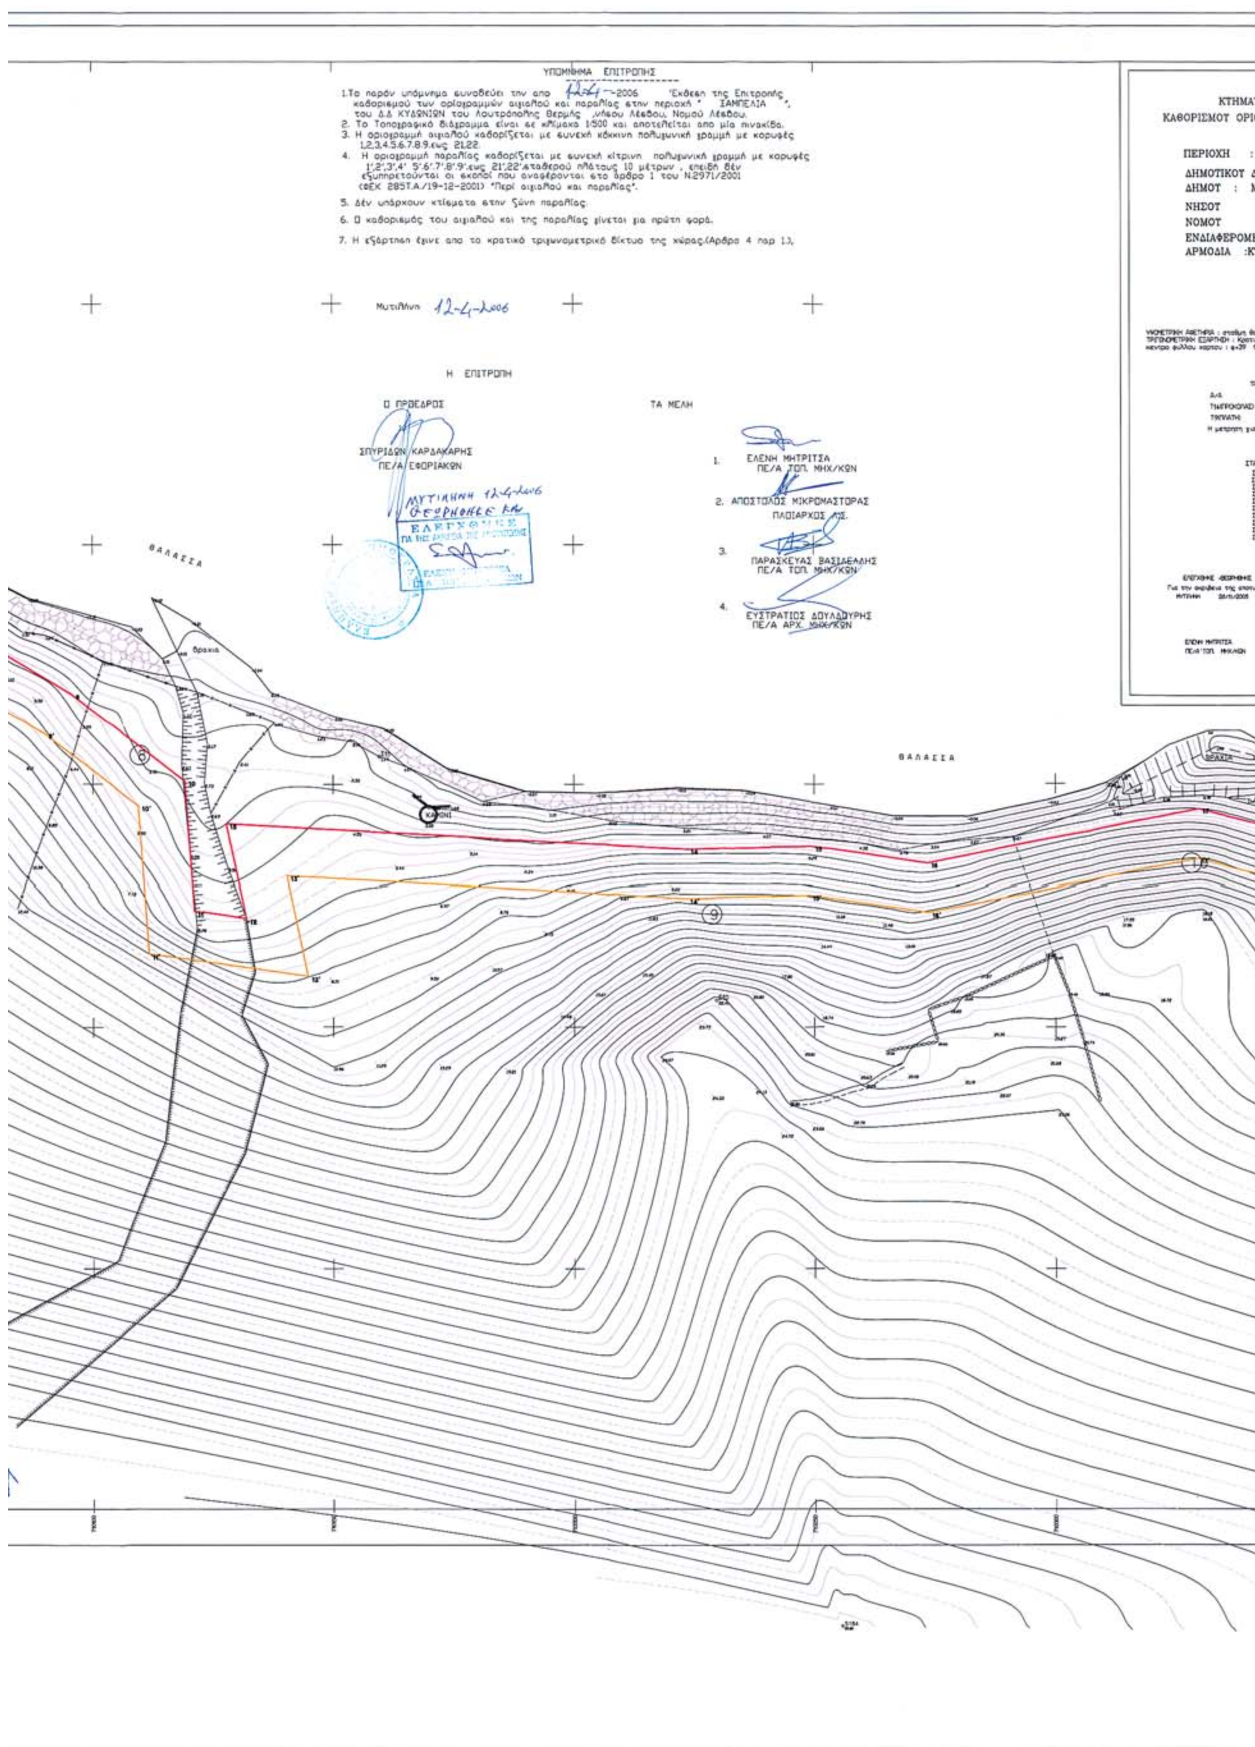

ΥΠΟΜΝΗΜΑ ΕΠΙΤΡΟΠΗΣ
1.Το παρόν υπόμνημα συνοδεύει την απο 12-4-2006 'Εκθεση της Επιτροπής καθορισμού των οριογραμμών αιγιαλού και παραλίας στην περιοχή " ΣΑΜΠΕΛΙΑ ", του Δ.Δ ΚΥΔΩΝΙΩΝ του Λουτρόπολης Θερμής ,νήσου Λέσβου, Νομού Λέσβου.
2. Το Τοπογραφικό διάγραμμα είναι σε κλίμακα 1:500 και αποτελείται απο μία πινακίδα.
3. Η οριογραμμή αιγιαλού καθορίζεται με συνεχή κόκκινη πολυγωνική γραμμή με κορυφές 1,2,3,4,5,6,7,8,9,εως 21,22.
4. Η οριογραμμή παραλίας καθορίζεται με συνεχή κίτρινη πολυγωνική γραμμή με κορυφές 1',2',3',4' 5',6',7',8',9',εως 21',22' σταθερού πλάτους 10 μέτρων , επειδή δέν εξυπηρετούνται οι σκοποί που αναφέρονται στο άρθρο 1 του Ν.2971/2001 (ΦΕΚ 285Τ.Α./19-12-2001) "Περί αιγιαλού και παραλίας".
5. Δέν υπάρχουν κτίσματα στην ζώνη παραλίας.
6. Ο καθορισμός του αιγιαλού και της παραλίας γίνεται για πρώτη φορά.
7. Η εξάρτηση έγινε απο το κρατικό τριγωνομετρικό δίκτυο της χώρας.(Αρθρο 4 παρ 1.),
Μυτιλήνη 12-4-2006
Η ΕΠΙΤΡΟΠΗ
Ο ΠΡΟΕΔΡΟΣ
ΣΠΥΡΙΔΩΝ ΚΑΡΔΑΚΑΡΗΣ
ΠΕ/Α ΕΦΟΡΙΑΚΩΝ
ΜΥΤΙΛΗΝΗ 12-4-2006
ΘΕΩΡΗΘΗΚΕ ΚΑΙ
ΕΛΕΓΧΘΗΚΕ
ΤΑ ΜΕΛΗ
1. ΕΛΕΝΗ ΜΗΤΡΙΤΣΑ
ΠΕ/Α ΤΟΠ. ΜΗΧ/ΚΩΝ
2. ΑΠΟΣΤΟΛΟΣ ΜΙΚΡΟΜΑΣΤΟΡΑΣ
ΠΛΩΙΑΡΧΟΣ Λ.Σ.
3. ΠΑΡΑΣΚΕΥΑΣ ΒΑΣΙΛΕΛΛΗΣ
ΠΕ/Α ΤΟΠ. ΜΗΧ/ΚΩΝ
4. ΕΥΣΤΡΑΤΙΟΣ ΔΟΥΛΑΔΥΡΗΣ
ΠΕ/Α ΑΡΧ. ΜΗΧ/ΚΩΝ
ΘΑΛΑΣΣΑ
βράχια
ΚΑΝΟΝΙ
ΘΑΛΑΣΣΑ
ΚΤΗΜΑΤ
ΚΑΘΟΡΙΣΜΟΥ ΟΡΙΟ
ΠΕΡΙΟΧΗ :
ΔΗΜΟΤΙΚΟΥ Δ
ΔΗΜΟΥ : Μ
ΝΗΣΟΥ
ΝΟΜΟΥ
ΕΝΔΙΑΦΕΡΟΜΕΝ
ΑΡΜΟΔΙΑ :ΚΤ

ΚΤΗΜΑΤΟΓΡΑΦΙΚΟ-ΤΨΟΜΕΤΡΙΚΟ ΔΙΑΓΡΑΜΜΑ
ΚΑΘΟΡΙΣΜΟΤ ΟΡΙΟΓΡΑΜΜΩΝ ΑΙΓΙΑΛΟΤ ΚΑΙ ΖΩΝΗΣ ΠΑΡΑΛΙΑΣ

ΠΕΡΙΟΧΗ : ΞΑΜΠΕΛΙΑ
ΔΗΜΟΤΙΚΟΤ ΔΙΑΜΕΡΙΣΜΑΤΟΣ : ΜΑΝΔΑΜΑΔΟΤ
ΔΗΜΟΤ : ΜΑΝΔΑΜΑΔΟΤ
ΝΗΣΟΤ : ΛΕΣΒΟΤ
ΝΟΜΟΤ : ΛΕΣΒΟΤ
ΕΝΔΙΑΦΕΡΟΜΕΝΟΣ : ΚΟΜΠΟΥ ΕΥΑΓΓΕΛΙΑ
ΑΡΜΟΔΙΑ :ΚΤΗΜΑΤΙΚΗ ΤΠΗΡΕΣΙΑ Ν.ΛΕΣΒΟΤ

ΚΛΙΜΑΚΑ 1:500
ΙΣΟΔΙΑΣΤΑΣΗ : 0.50 μ

ΥΨΟΜΕΤΡΙΚΗ ΑΦΕΤΗΡΙΑ : στάθμη θάλασσας την 17-02-2004
ΤΡΙΓΩΝΟΜΕΤΡΙΚΗ ΕΞΑΡΤΗΣΗ : Κρατικό δίκτυο (Γ.Υ.Σ.)
κέντρο φύλλου χάρτου : φ=39 15' λ=2 45'

ΤΡΙΓΩΝΟΜΕΤΡΙΚΑ ΣΗΜΕΙΑ ΕΞΑΡΤΗΣΗΣ (Γ.Υ.Σ.)

Α/Α	X	Y	Z	
[illegible]	709336.266	4345857.489	56.411	1.06 ΒΑΘΡΟ
[illegible]	711066.79	4345641.053	38.739	1.10 ΒΑΘΡΟ

Η μέτρηση για τον Τριγωνισμό έγινε με σύστημα σταθμού G.P.S

ΠΙΝΑΚΑΣ ΣΥΝΤΕΤΑΓΜΕΝΩΝ ΣΤΑΣΕΩΝ-ΣΥΣΤΗΜΑ ΕΓΣΑ 87

ΣΤΑΣΗ	X	Y	H
Σ1	709852.92	4346102.09	2.05
Σ2	709914.72	4346107.25	7.25
Σ3	709950.18	4346123.05	9.10
Σ4	709970.85	4346095.04	17.53
Σ5	709976.18	4346038.01	26.50
Σ6	710011.23	4346147.28	9.86
Σ7	709027.73	4346160.54	2.65
Σ9	709060.43	4346144.37	3.99
Σ11	709159.60	4346105.73	1.77
Σ10	709229.71	4346055.55	22.41

ΕΛΕΓΧΘΗΚΕ ΘΕΩΡΗΘΗΚΕ
Για την ακρίβεια της αποτύπωσης
ΜΥΤΙΛΗΝΗ 26/11/2005

ΕΛΕΝΗ ΜΗΤΡΙΤΣΑ
ΠΕ/Α' ΤΟΠ. ΜΗΧ/ΚΩΝ

ΜΥΤΙΛΗΝΗ ΔΕΚΕΜΒΡΙΟΣ 2005
Ο ΣΥΝΤΑΞΑΣ
ΧΑΤΖΕΛΛΗΣ ΜΙΧΑΛΗΣ
ΤΟΠΟΓΡΑΦΟΣ ΜΗΧΑΝΙΚΟΣ
ΚΑΡΚΑΒΙΤΣΑ 20 - ΜΥΤΙΛΗΝΗ
☎ 22510 25600
ΑΦΜ 016225601 - ΔΟΥ ΜΥΤΙΛΗΝΗΣ

ΒΡΑΧΙΑ



Αριθμ. 7365 (2)

Κήρυξη ως αναδασωτέου δάσους εμβαδού 19,925 στρεμμάτων στη θέση «Μελανίτσα» περιοχής Εθνικού Δρυμού Αίνου της περιφέρειας του Δήμου Ελειού Πρόννων Νομού Κεφαλληνίας.

Ο ΓΕΝΙΚΟΣ ΓΡΑΜΜΑΤΕΑΣ ΠΕΡΙΦΕΡΕΙΑΣ
ΙΟΝΙΩΝ ΝΗΣΙΩΝ

Έχοντας υπόψη :

1. Τις περί Διοικητικής αποκέντρωσης διατάξεις του ν.3200/1955, όπως τροποποιήθηκε και συμπληρώθηκε μεταγενέστερα με το ν.δ.532/1970.

2. Τις διατάξεις του άρθρου 117 παρ. 3 του Συντάγματος.

3. Τις διατάξεις του ν.998/1979 «περί προστασίας των δασών και των δασικών εν γένει εκτάσεων της χώρας» και συγκεκριμένα :

α) Του άρθρου 38 παρ.1 β) Του άρθρου 41 παρ. 1

4. Τις διατάξεις του ν.3208/2003 «Προστασία των δασικών οικοσυστημάτων, κατάρτιση δασολογίου, ρύθμιση εμπραγμάτων δικαιωμάτων επί δασών και δασικών εν γένει εκτάσεων και άλλες διατάξεις».

5. Τις διαταγές του Υπουργείου Γεωργίας αριθμ. α) 160417/1180/8.7.1980 και β) 182447/3049/24.9.1980.

6. Τον ν.2218/13.6.1994 «Περί ίδρυσης Νομαρχιακής Αυτοδιοίκησης, τροποποίησης διατάξεων για την πρωτοβάθμια αυτοδιοίκηση και την περιφέρεια και άλλες διατάξεις» όπως τροποποιήθηκε μεταγενέστερα με τον ν.2240/16.9.1994.

7. Τον ν. 2503/30.5.1997 «Διοίκηση, οργάνωση, στελέχωση της περιφέρειας, ρύθμιση θεμάτων για την τοπική αυτοδιοίκηση και άλλες διατάξεις»

8. Την εισήγηση της Δ/νσης Δασών Κεφαλληνίας με αριθμ. 6819/25.10.2006 την οποία προτείνεται η κήρυξη ως αναδασωτέου, του αναφερόμενου στο θέμα δάσους, αποφασίζουμε :

Κηρύσσουμε αναδασωτέο, με σκοπό να επανέλθει στην πρότερα του κατάσταση, με φυσική αναγέννηση, το δάσος που αποψιλώθηκε, εμβαδού 19,925 στρ. στη θέση «Μελανίτσα» περιοχής Εθνικού Δρυμού Αίνου, Δήμου Ελειού Πρόννων και προσδιορίζεται από τα στοιχεία Α, Β, Γ, Δ, Ε, Ζ, Η, Θ, Α όπως εμφανίζονται στο συνημμένο απόσπασμα χάρτη Γ.Υ.Σ κλίμακας 1:5.000, με αριθμ. 6134/6, το οποίο αποτελεί αναπόσπαστο μέρος της απόφασης αυτής και ορίζεται ως εξής:

Ανατολικά: Δάσος
Δυτικά : Δάσος
Βόρεια : Δάσος
Νότια : Δάσος.

Η απόφαση αυτή να δημοσιευθεί στην Εφημερίδα της Κυβερνήσεως.

Κέρκυρα, 20 Νοεμβρίου 2006

Ο Γενικός Γραμματέας Περιφέρειας
ΣΩΤΗΡΙΟΣ ΒΟΣΔΟΥ

ΕΛΛΗΝΙΚΗ ΔΗΜΟΚΡΑΤΙΑ
ΠΕΡΙΦΕΡΕΙΑ ΙΟΝΙΩΝ ΝΗΣΙΩΝ
Δ/ΝΣΗ ΔΑΣΩΝ ΚΕΦ/ΝΙΑΣ

ΕΘΝΙΚΟ ΤΥΠΟΓΡΑΦΕΙΟ
Για τεχνικούς λόγους στο σχεδιάγραμμα έγινε σμίκρυνση κατά ποσοστό 89 %

Ανήκει στην αριθμ. : 7366/20-11-2006
Απόφαση Π.Ι.Ν.
ΑΠΟΣΠΑΣΜΑ ΧΑΡΤΗ Γ.Υ.Σ. με αριθμ. : **6134/6**
ΔΗΜΟΣ : ΕΛΕΙΟΥ ΠΡΟΝΝΩΝ
ΘΕΣΗ : «Μελανίτσα» περιοχής Εθνικού Δρυμού
ΚΛΙΜΑΚΑ : 1: 5.000



15-12-06

ΥΠΟΜΝΗΜΑ :



Α-Β-Γ-Δ-Ε-Ζ-Η-Θ-Α: Όρια αποψιλωμένου Δάσους 19,925 στρεμμάτων

Ελένη Βεργωτή - Φιλιππάτου
Βαθμού Α'

ΘΕΩΡΗΘΗΚΕ	ΘΕΩΡΗΘΗΚΕ	
Κέρκυρα 20-11-2006	Αργοστόλι 25-10-06	Αργοστόλι 25-10-06
- Ο - ΓΕΝΙΚΟΣ ΓΡΑΜΜΑΤΕΑΣ Π.Ι.Ν.	 ...ΔΑΣΩΝ	- Η - ΣΥΝΤΑΚΤΡΙΑ
 ΣΩΤΗΡΙΟΣ ΒΟΣΔΟΥ	ΣΠΥΡΟΣ ΒΑΡΒΑΤΣΟΥΛΗΣ Δασολόγος	ΝΤΕ-ΡΟΖΑΡΙΟ ΦΡΑΓΚΙΣΚΑ ΟΥΙΝΣΑΜ ΔΑΣΟΠΟΝΟΣ

Αριθμ. 7224 (3)

Κήρυξη ως αναδασωτέας εκτάσεως εμβαδού 9,500 στρεμμάτων στις θέσεις «Κατελειός» περιοχής. Κατελειού της περιφέρειας του Δήμου Ελειού Πρόννων Νομού Κεφαλληνίας.

Ο ΓΕΝΙΚΟΣ ΓΡΑΜΜΑΤΕΑΣ ΠΕΡΙΦΕΡΕΙΑΣ
ΙΟΝΙΩΝ ΝΗΣΙΩΝ

Έχοντας υπόψη :

1. Τις περί Διοικητικής αποκέντρωσης διατάξεις του ν.3200/1955, όπως τροποποιήθηκε και συμπληρώθηκε μεταγενέστερα με το ν.δ.532/1970.

2. Τις διατάξεις του άρθρου 117 παρ. 3 του Συντάγματος.

3. Τις διατάξεις του ν.998/1979 «περί προστασίας των δασών και των δασικών εν γένει εκτάσεων της χώρας» και συγκεκριμένα:

α) Του άρθρου 38 παρ.1 β) Του άρθρου 41 παρ. 1

4. Τις διατάξεις του ν.3208/2003 «Προστασία των δασικών οικοσυστημάτων, κατάρτιση δασολογίου, ρύθμιση εμπραγμάτων δικαιωμάτων επί δασών και δασικών εν γένει εκτάσεων και άλλες διατάξεις».

5. Τις διαταγές του Υπουργείου Γεωργίας αριθμ α) 160417/1180/8.7.1980 και β) 182447/3049/24.9.1980.

6. Τον ν.2218/13.6.1994 «Περί ίδρυσης Νομαρχιακής Αυτοδιοίκησης, τροποποίησης διατάξεων για την πρωτοβάθμια αυτοδιοίκηση και την περιφέρεια και άλλες διατάξεις» όπως τροποποιήθηκε μεταγενέστερα με τον ν.2240/16.9.1994.

7. Τον ν.2503./30.5.1997 «Διοίκηση, οργάνωση, στελέχωση της περιφέρειας, ρύθμιση θεμάτων για την, τοπική αυτοδιοίκηση και άλλες διατάξεις»

8. Την εισήγηση της Δ/νσης Δασών Κεφαλληνίας με αριθμ. 6920/30.10.2006 με την οποία προτείνεται η κήρυξη ως αναδασωτέας, της αναφερόμενης στο θέμα εκτάσεως, αποφασίζουμε :

Κηρύσσουμε αναδασωτέα, με σκοπό τη διατήρηση του δασικού χαρακτήρα αυτής, τον αποκλεισμό διάθεσης της για άλλη χρήση και την αποκατάσταση της καταστραφείσας δασικής βλάστησης με φυσική αναγέννηση, τη δασική έκταση που κάηκε, εμβαδού εννιά στρέμματα και πεντακοσίων τετραγωνικών μέτρων (9,500 στρ.) που βρίσκεται στις θέσεις «Κατελειός» περιοχής. Κατελειού, της περιφέρειας του Δήμου Ελειού Πρόννων Νομού Κεφαλληνίας και προσδιορίζεται από τα στοιχεία Α-Β-Γ-Δ-Ε-Α όπως φαίνεται στο συνημμένο απόσπασμα χαρτών Γ.Υ.Σ κλίμακας 1:5.000 το οποίο αποτελεί αναπόσπαστο μέρος της απόφασης αυτής και ορίζεται ως εξής:

Ανατολικά: Με δασική έκταση
Δυτικά: Με δασική έκταση
Βόρεια: Με Επαρχιακό δρόμο και δασική έκταση
Νότια: Με βραχώδη ακτή

Η απόφαση αυτή να δημοσιευθεί στην Εφημερίδα της Κυβερνήσεως.

Κέρκυρα, 13 Νοεμβρίου 2006

Ο Γενικός Γραμματέας Περιφέρειας
ΣΩΤΗΡΙΟΣ ΒΟΣΔΟΥ

ΕΛΛΗΝΙΚΗ ΔΗΜΟΚΡΑΤΙΑ
ΠΕΡΙΦΕΡΕΙΑ ΙΟΝΙΩΝ ΝΗΣΙΩΝ
Δ/ΝΣΗ ΔΑΣΩΝ ΚΕΦ/ΝΙΑΣ

ΕΘΝΙΚΟ ΤΥΠΟΓΡΑΦΕΙΟ
Για τεχνικούς λόγους στο σχεδιάγραμμα έγινε σμίκρυνση κατά ποσοστό 86 %

Ανήκει στην αριθμ.: 7224/13-11-2006
Απόφαση Γενικού Γραμματέα Π.Ι.Ν.
ΑΠΟΣΠΑΣΜΑ ΧΑΡΤΗ Γ.Υ.Σ. αριθμ.: **6145/3**
ΔΗΜΟΣ: ΕΛΕΙΟΥ ΠΡΟΝΝΩΝ
Θέση "Κατελειός" περιοχής Κατελειού
ΚΛΙΜΑΚΑ: 1: 5.000

Ακριβές Αντίγραφο
Αργοστόλι 15-12-06
Το Διοικητικό Γραφείο

Ελένη Βεργωτή - Φιλιππάτο
ΔΒ Διοικητικών - Γραμματέων
Βαθμού Α.'

ΥΠΟΜΝΗΜΑ:



Α-Β-Γ-Δ-Ε-Α: Όρια καμένης Δασικής έκτασης συνολικού εμβαδού 9,500 στρ.

ΘΕΩΡΗΘΗΚΕ	ΘΕΩΡΗΘΗΚΕ	
Κέρκυρα 13-11-2006	Αργοστόλι 30-10-2006	Αργοστόλι 30-10-2006
- Ο - ΓΕΝΙΚΟΣ ΓΡΑΜΜΑΤΕΑΣ	- Ο - Δ/ΝΤΗΣ ΔΑΣΩΝ 	- Η - ΣΥΝΤΑΚΤΡΙΑ
ΣΩΤΗΡΙΟΣ ΒΟΣΔΟΥ	ΣΤΑΥΡΟΣ ΒΑΡΒΑΤΣΟΥΛΗΣ ΔΑΣΟΛΟΓΟΣ	ΦΡΑΓΚΙΣΚΑ ΟΥΙΝΣΑΜ ΝΤΕ-ΡΟΖΑΡΙΟ ΔΑΣΟΠΟΝΟΣ

Αριθμ. 7225 (4)

Κήρυξη ως αναδασωτέων, δάσους εμβαδού 0,175 στρεμμάτων και δασικής έκτασης εμβαδού 0,260 στρεμμάτων που βρίσκονται στη θέση «Κάστρο» Δ.Δ. Ιθάκης περιφέρειας Δήμου Ιθάκης.

Ο ΓΕΝΙΚΟΣ ΓΡΑΜΜΑΤΕΑΣ ΠΕΡΙΦΕΡΕΙΑΣ ΙΟΝΙΩΝ ΝΗΣΙΩΝ

Έχοντας υπόψη :

1. Τις περί Διοικητικής αποκέντρωσης διατάξεις του ν.3200/1955, όπως τροποποιήθηκε και συμπληρώθηκε μεταγενέστερα με το ν.δ.532/1970.

2. Τις διατάξεις του άρθρου 117 παρ. 3 του Συντάγματος.

3. Τις διατάξεις του ν.998/1979 «περί προστασίας των δασών και των δασικών εν γένει εκτάσεων της χώρας» και συγκεκριμένα:

α) Του άρθρου 38 παρ.1 β) Του άρθρου 41 παρ. 1

4. Τις διατάξεις του ν.3208/2003 «Προστασία των δασικών οικοσυστημάτων, κατάρτιση δασολογίου, ρύθμιση εμπραγμάτων δικαιωμάτων επί δασών και δασικών εν γένει εκτάσεων και άλλες διατάξεις».

5. Τις διαταγές του Υπουργείου Γεωργίας αριθμ. α) 160417/1180/8.7.1980 και β) 182447/3049/24.9.1980.

6. Τον ν.2218/13.6.1994 «Περί ίδρυσης Νομαρχιακής Αυτοδιοίκησης, τροποποίησης διατάξεων για την πρωτοβάθμια αυτοδιοίκηση και την περιφέρεια και άλλες διατάξεις» όπως τροποποιήθηκε μεταγενέστερα με τον ν.2240/16.9.1994.

7. Τον ν.2503/30.5.1997 «Διοίκηση, οργάνωση, στελέχωση της περιφέρειας, ρύθμιση θεμάτων για την τοπική αυτοδιοίκηση και άλλες διατάξεις»

8. Την αναφορά της Δ/νσης Δασών Κεφαλληνίας με αριθμ. 6905/27.10.2006 με την οποία προτείνεται η κήρυξη ως αναδασωτέων, των αναφερόμενων στο θέμα εκτάσεων, αποφασίζουμε:

Κηρύσσουμε αναδασωτέα, με σκοπό τη διατήρηση του δασικού χαρακτήρα αυτών, τον αποκλεισμό διάθεσης τους για άλλη χρήση και την αποκατάσταση της καταστραφείσας δασικής βλάστησης με φυσική αναγέννηση το δάσος εμβαδού 0,175 στρεμμάτων (εμβαδού εκατόν εβδομήντα πέντε τετραγωνικών μέτρων) που έχει εκχερσωθεί και διαμορφωθεί ως δρόμος μήκους 35 μέτρων μέσου πλάτους 5 μέτρων και τη δασική έκταση εμβαδού 0,260 στρεμμάτων (εμβαδού διακόσια εξήντα τετραγωνικών μέτρων) που έχει εκχερσωθεί και διαμορφωθεί ως δρόμος μήκους 52 μέτρων μέσου πλάτους 5 μέτρων που βρίσκονται στη θέση «Κάστρο» Δ.Δ. Ιθάκης περιφέρειας Δήμου Ιθάκης» και προσδιορίζονται από τα στοιχεία: Α-Β και Β-Γ αντίστοιχα, όπως εμφανίζονται ενδεικτικά και στο συνημμένο απόσπασμα χάρτη Γ.Υ.Σ αριθμ. 6114/4 κλίμακας 1:5000, το οποίο αποτελεί αναπόσπαστο μέρος της απόφασης αυτής και ορίζονται στο σύνολο τους ως εξής:

Ανατολικά : Με αγροτικό δρόμο

Δυτικά : Με μη δασικού χαρακτήρα έκταση χαρακτηριζόμενη με την αριθμ. 53/2001 απόφαση της Πρωτοβάθμιας Επιτροπής Επίλυσης Δασικών Αμφισβητήσεων Ν. Κεφ/νίας που έχει καταστεί οριστική και τελεσίδικη

Βόρεια : Με δάσος και δασική έκταση

Νότια : Με δάσος και δασική έκταση

Η απόφαση αυτή να δημοσιευθεί στην Εφημερίδα της Κυβερνήσεως.


Κέρκυρα, 13 Νοεμβρίου 2006

Ο Γενικός Γραμματέας Περιφέρειας
ΣΩΤΗΡΙΟΣ ΒΟΣΔΟΥ

ΕΛΛΗΝΙΚΗ ΔΗΜΟΚΡΑΤΙΑ
ΠΕΡΙΦΕΡΕΙΑ ΙΟΝΙΩΝ ΝΗΣΙΩΝ
Δ/ΝΣΗ ΔΑΣΩΝ ΚΕΦ/ΝΙΑΣ

ΕΘΝΙΚΟ ΤΥΠΟΓΡΑΦΕΙΟ
Για τεχνικούς λόγους στο σχεδιάγραμμα έγινε σμίκρυνση κατά ποσοστό 86 %

Ανήκει στην αριθμ. : 7225/13-11-2006
Απόφαση Π.Ι.Ν.
ΑΠΟΣΠΑΣΜΑ ΧΑΡΤΗ Γ.Υ.Σ. με αριθμ. : 6114/4
ΔΗΜΟΣ : ΙΘΑΚΗΣ
ΘΕΣΗ : «Κάστρο» περιοχής Δ.Δ. Ιθάκης
ΚΛΙΜΑΚΑ : 1: 5.000

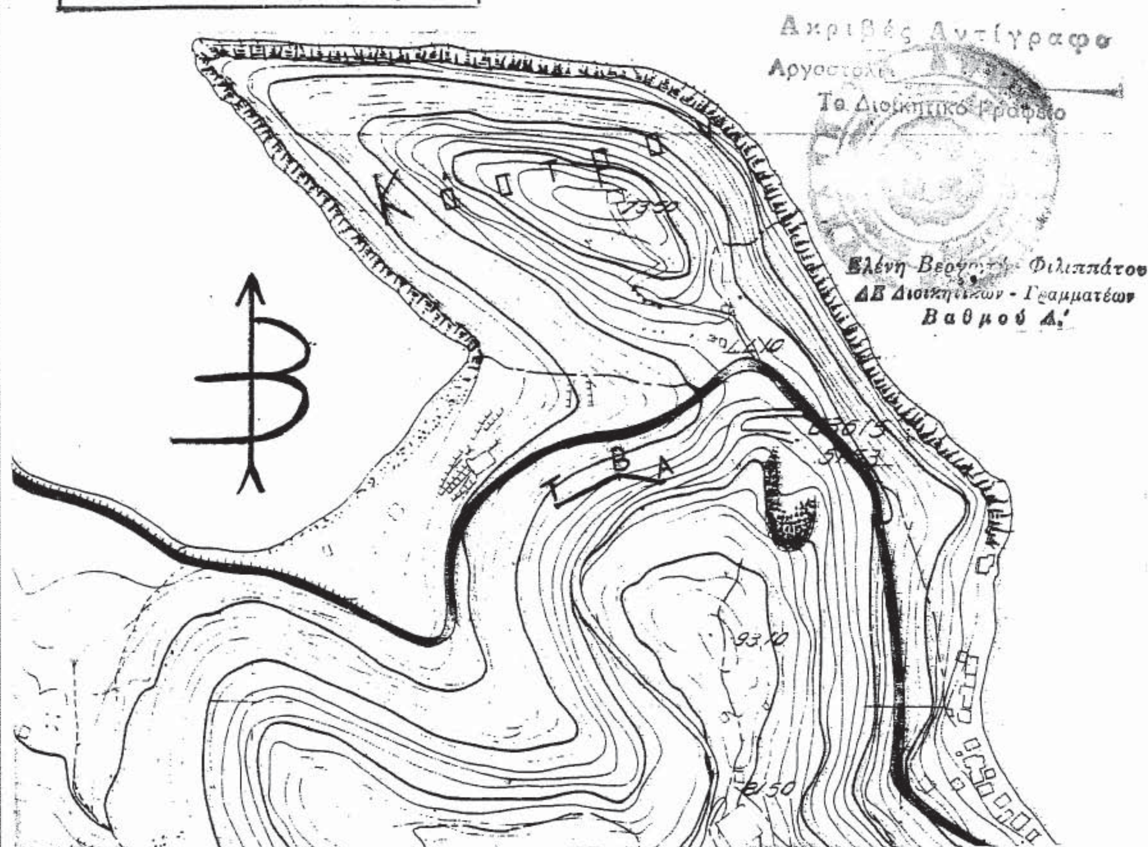

ΥΠΟΜΝΗΜΑ :

Α——Β	**Α-Β** : Ενδεικτικά όρια εκχερσωμένου δάσους εμβαδού 0,175 στρεμμάτων που έχει διαμορφωθεί ως δρόμος μήκους 35 μέτρων και μέσου πλάτους 5 μέτρων
Β——Γ	**Β-Γ** : Ενδεικτικά όρια εκχερσωμένης δασικής έκτασης εμβαδού 0,260 στρεμμάτων, που ανήκει σε ευρύτερη έκταση εμβαδού 4,2885 στρεμμάτων που έχει χαρακτηριστεί δασική έκταση με την αρ. 53/2001 απόφαση Πρωτοβάθμιας Επιτροπής Επιλύσεως Δασικών Αμφισβητήσεων Ν. Κεφαλληνίας που έχει καταστεί οριστική και τελεσίδικη, που έχει διαμορφωθεί ως δρόμος μήκους 52 μέτρων και μέσου πλάτους 5 μέτρων

ΘΕΩΡΗΘΗΚΕ	ΘΕΩΡΗΘΗΚΕ	
Κέρκυρα 13-11-2006	Αργοστόλι 27-10-06	Αργοστόλι 27-10-06
- Ο - ΓΕΝΙΚΟΣ ΓΡΑΜΜΑΤΕΑΣ Π.Ι.Ν.	- Ο - Δ/ΝΤΗΣ ΔΑΣΩΝ α.α.	- Ο - ΣΥΝΤΑΚΤΗΣ
ΣΩΤΗΡΙΟΣ ΒΟΣΔΟΥ		Τηλέμαχος Ε. Χάνος Δασοπόνος Βαθμού Γ.'



ΑΠΟ ΤΟ ΕΘΝΙΚΟ ΤΥΠΟΓΡΑΦΕΙΟ
ΚΑΠΟΔΙΣΤΡΙΟΥ 34 * ΑΘΗΝΑ 104 32 * ΤΗΛ. 210 52 79 000 * FAX 210 52 21 004
ΗΛΕΚΤΡΟΝΙΚΗ ΔΙΕΥΘΥΝΣΗ: http://www.et.gr – e-mail: webmaster@et.gr